



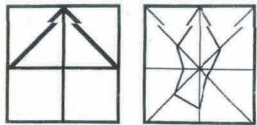

ZMENA A DOPLNOK
ČASTI ÚZEMNÉHO PLÁNU OBCE
(ÚPN - SÚ)
BYTČA
NÁVRH RIEŠENIA
KOMPLEXNÝ URBANISTICKÝ NÁVRH
DOPRAVA

M 1 : 5 000

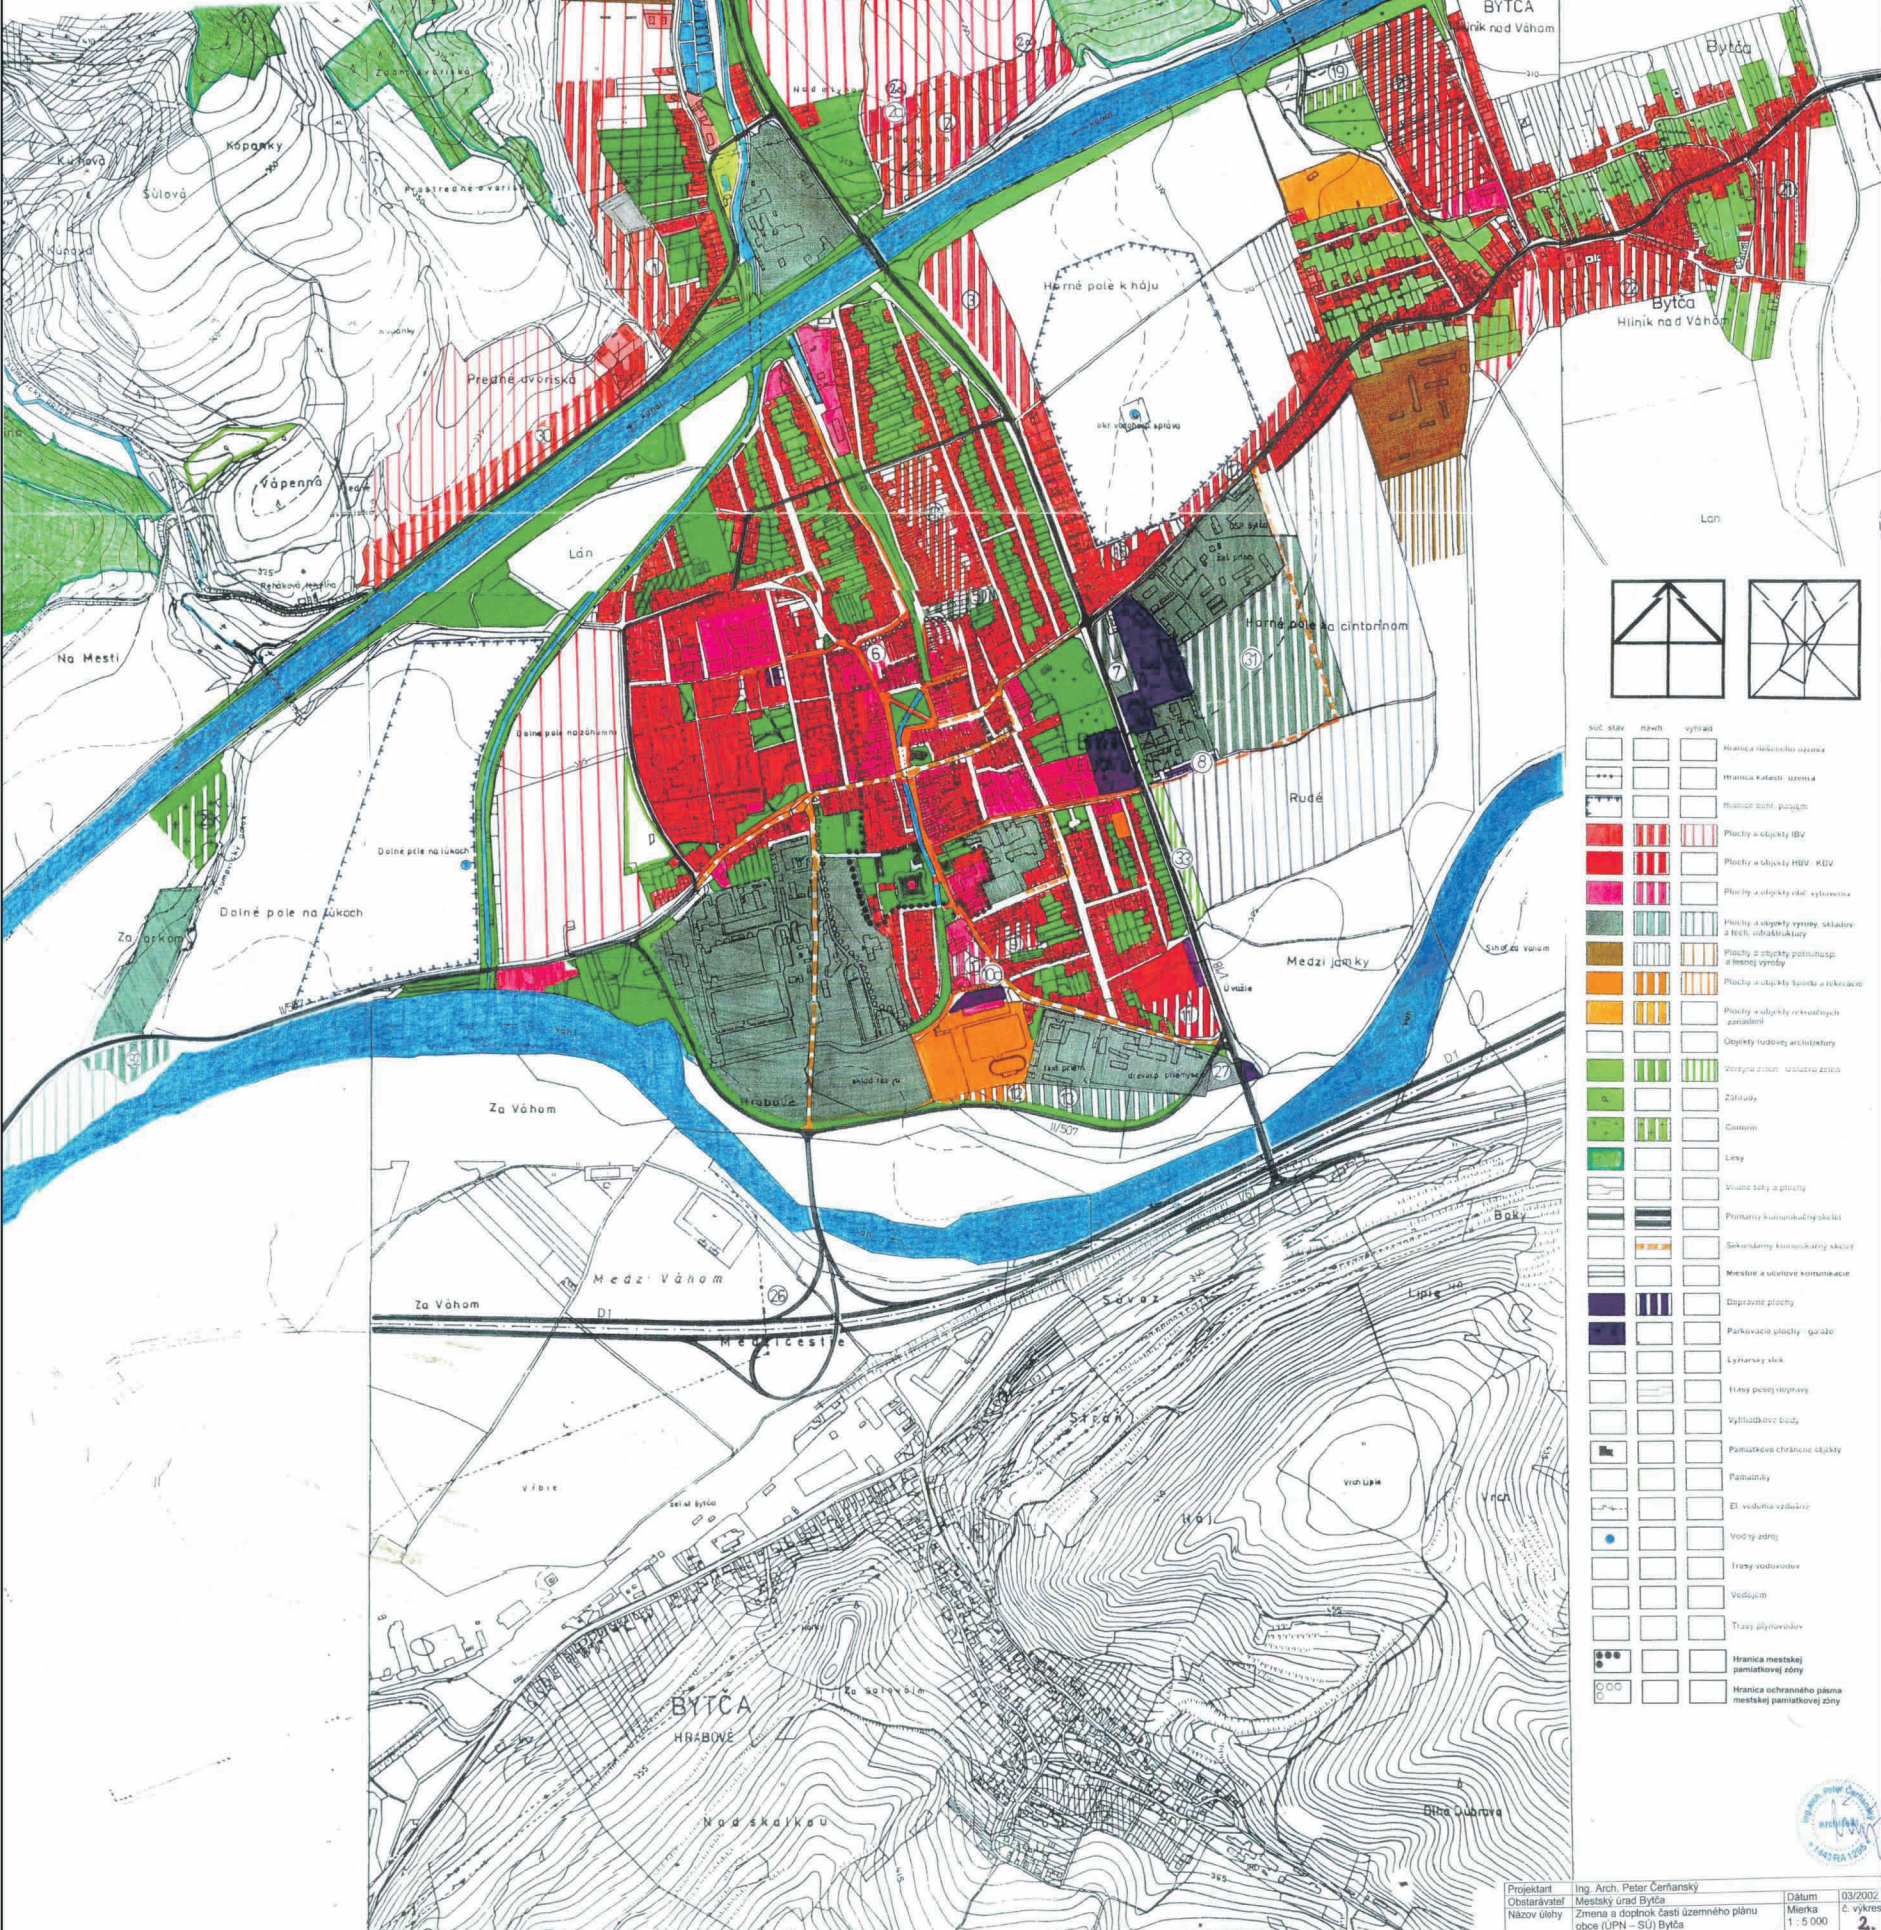

soč. stav	návrh	výklad	prírodná ochrana
[Symbol]	[Symbol]	[Symbol]	Hranica ochranného územia
[Symbol]	[Symbol]	[Symbol]	Hranica katastr. územia
[Symbol]	[Symbol]	[Symbol]	Hranica súčn. pozem. územia
[Symbol]	[Symbol]	[Symbol]	Plochy a objekty IBY
[Symbol]	[Symbol]	[Symbol]	Plochy a objekty HBY - KBY
[Symbol]	[Symbol]	[Symbol]	Plochy a objekty sBY - výstavba
[Symbol]	[Symbol]	[Symbol]	Plochy a objekty výroby, skladovania a RCN, infraštruktúra
[Symbol]	[Symbol]	[Symbol]	Plochy a objekty potulovania a lesnej výroby
[Symbol]	[Symbol]	[Symbol]	Plochy a objekty športu a rekreácie
[Symbol]	[Symbol]	[Symbol]	Plochy a objekty rekreačných zariadení
[Symbol]	[Symbol]	[Symbol]	Objekty ľudovej architektúry
[Symbol]	[Symbol]	[Symbol]	Stredná zóna - solárna zóna
[Symbol]	[Symbol]	[Symbol]	Záhrady
[Symbol]	[Symbol]	[Symbol]	Gruntovní
[Symbol]	[Symbol]	[Symbol]	Lesy
[Symbol]	[Symbol]	[Symbol]	Využitie taty a plochy
[Symbol]	[Symbol]	[Symbol]	Prírodná komunikačná sieť
[Symbol]	[Symbol]	[Symbol]	Sekundárny komunikačný sieť
[Symbol]	[Symbol]	[Symbol]	Miestne a ústredné komunikácie
[Symbol]	[Symbol]	[Symbol]	Športové plochy
[Symbol]	[Symbol]	[Symbol]	Parkovacie plochy - garáže
[Symbol]	[Symbol]	[Symbol]	Lýžiarov stôl
[Symbol]	[Symbol]	[Symbol]	Trasy pešej dopravy
[Symbol]	[Symbol]	[Symbol]	Výšľadkové čiar
[Symbol]	[Symbol]	[Symbol]	Pamiatkovo chránené objekty
[Symbol]	[Symbol]	[Symbol]	Pamiatky
[Symbol]	[Symbol]	[Symbol]	ET - vodná vodárňa
[Symbol]	[Symbol]	[Symbol]	Vodný zdroj
[Symbol]	[Symbol]	[Symbol]	Trasy vodovodov
[Symbol]	[Symbol]	[Symbol]	Vodopád
[Symbol]	[Symbol]	[Symbol]	Trasy plynovodov
[Symbol]	[Symbol]	[Symbol]	Hranica mestských pamiatkovej zóny
[Symbol]	[Symbol]	[Symbol]	Hranica ochranného plánu mestských pamiatkovej zóny